



<p><b>PROYECTO CUSI</b> CUSHUHUACHIC, CHIH., MEX.</p>	
<p><b>CROSS SECTION A-A'</b> <b>VETA DEL CONTACTO</b></p>	
<p>ING. J. VELAZQUEZ</p>	<p>HUMBERTO CRUZ</p>
<p>AAAA-191-DD</p>	<p>AAAA-191-DD</p>

DISEÑO: J. VELAZQUEZ, VERIFICACIÓN: H. CRUZ, A-1/Ag

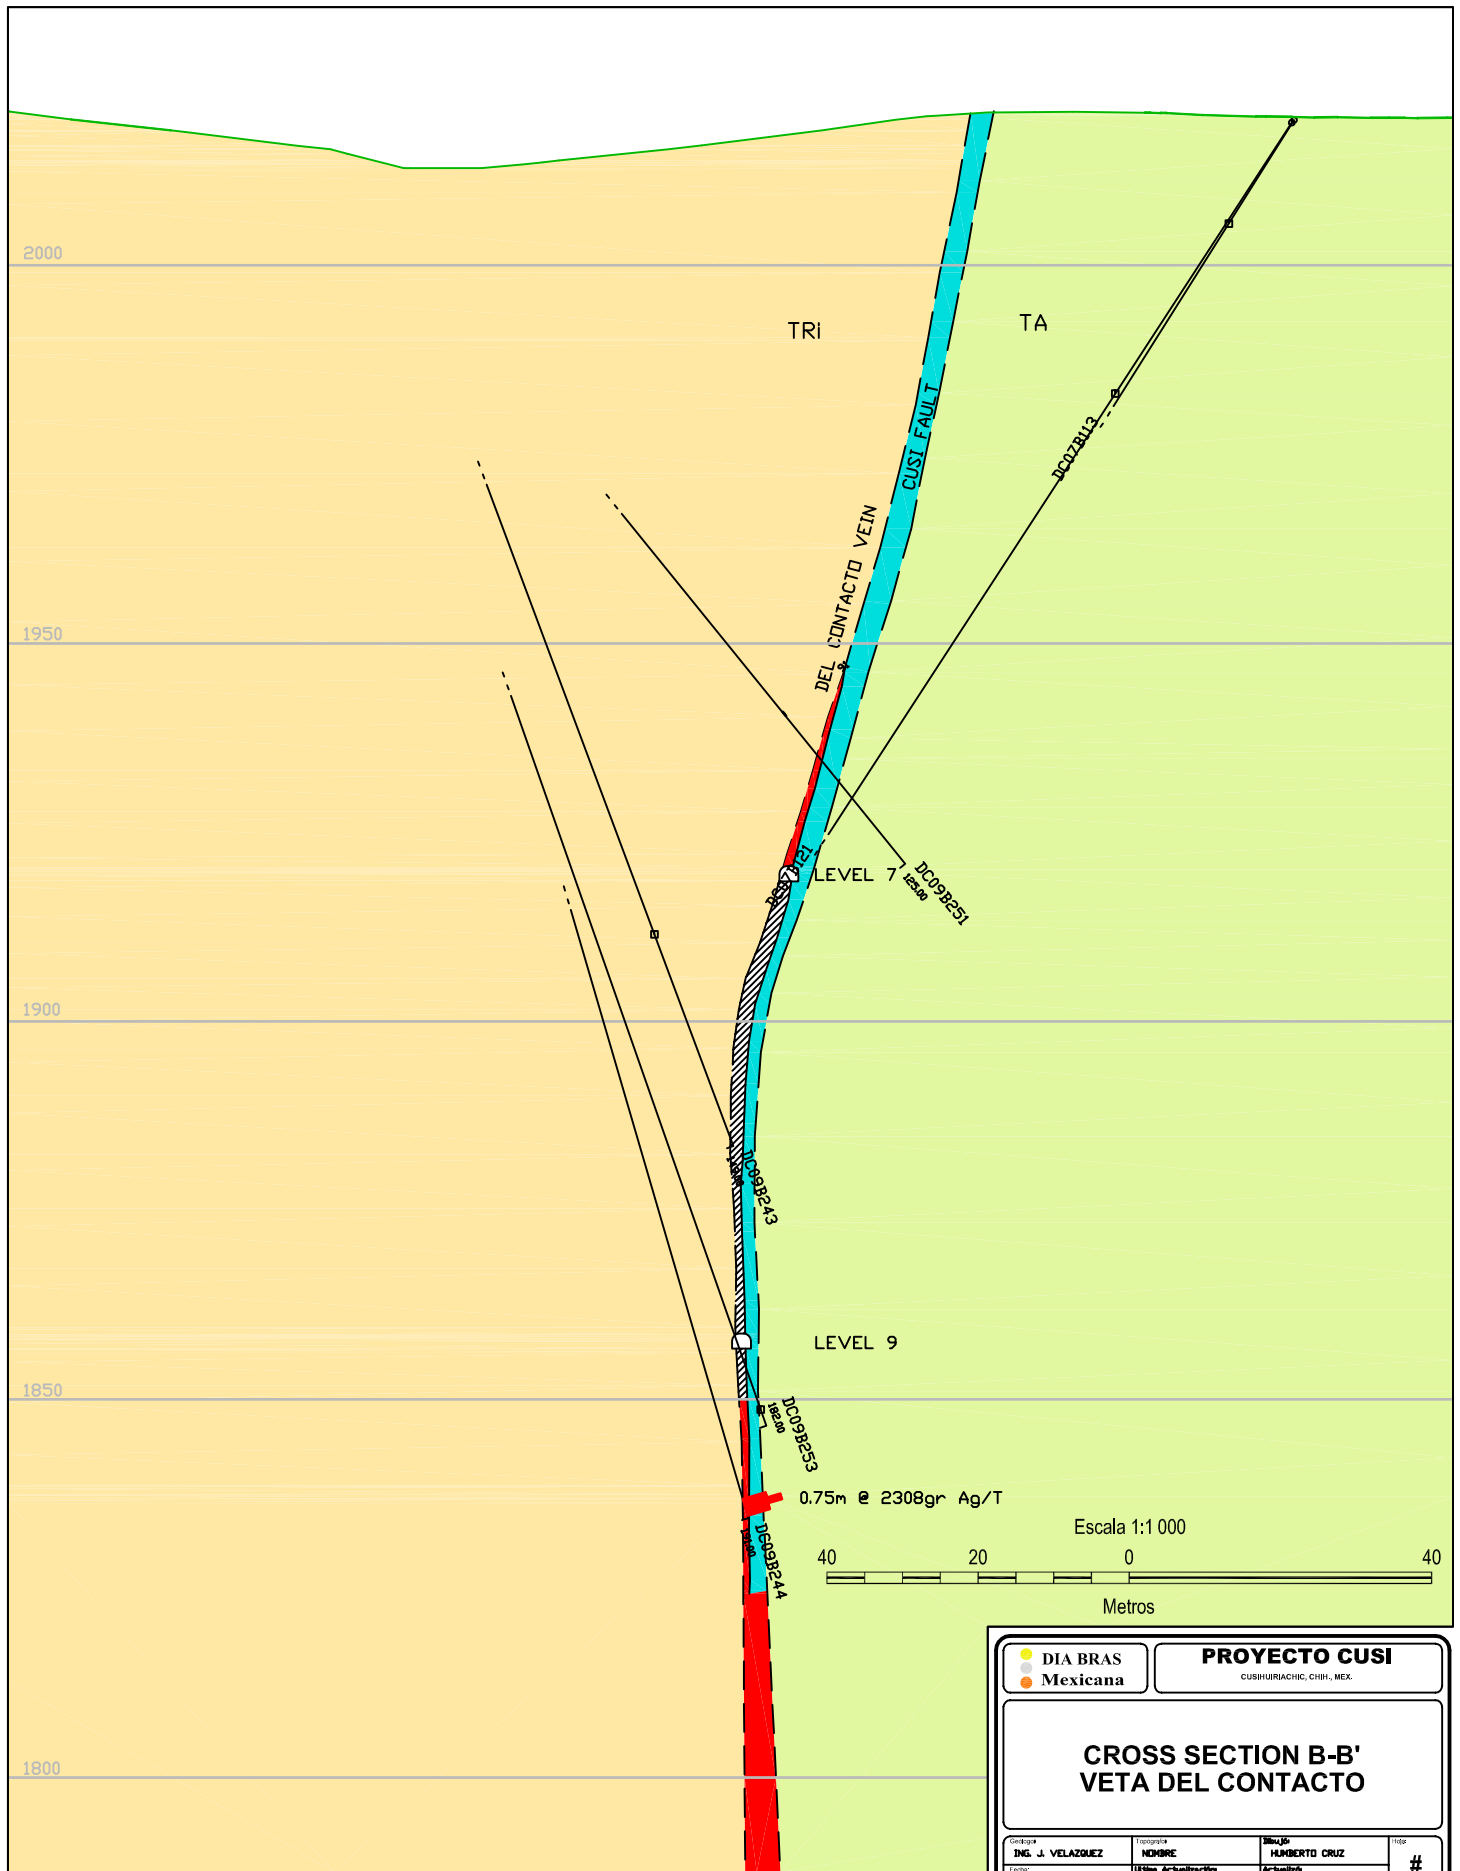

<ul style="list-style-type: none"> <li><span style="color: yellow;">●</span> DIA BRAS</li> <li><span style="color: orange;">●</span> Mexicana</li> </ul>	<b>PROYECTO CUSI</b> <small>CUSHIERIACHIC, CHIH., MEX.</small>		
<h3>CROSS SECTION B-B'</h3> <h3>VELTA DEL CONTACTO</h3>			
<small>INGENIERO</small> <b>ING. J. VELAZQUEZ</b>	<small>PROYECTISTA</small> <b>NOBRE</b>	<small>REVISOR</small> <b>HUMBERTO CRUZ</b>	<small>FECHA</small> <b>#</b>
<small>PROYECTO</small> <b>AAA-MH-DD</b>	<small>Última Actualización</small> <b>AAA-MH-DD</b>	<small>Actualización</small> <b>NOBRE</b>	

PROYECTO CUSI, VETA DEL CONTACTO, VARIANTE B-B'

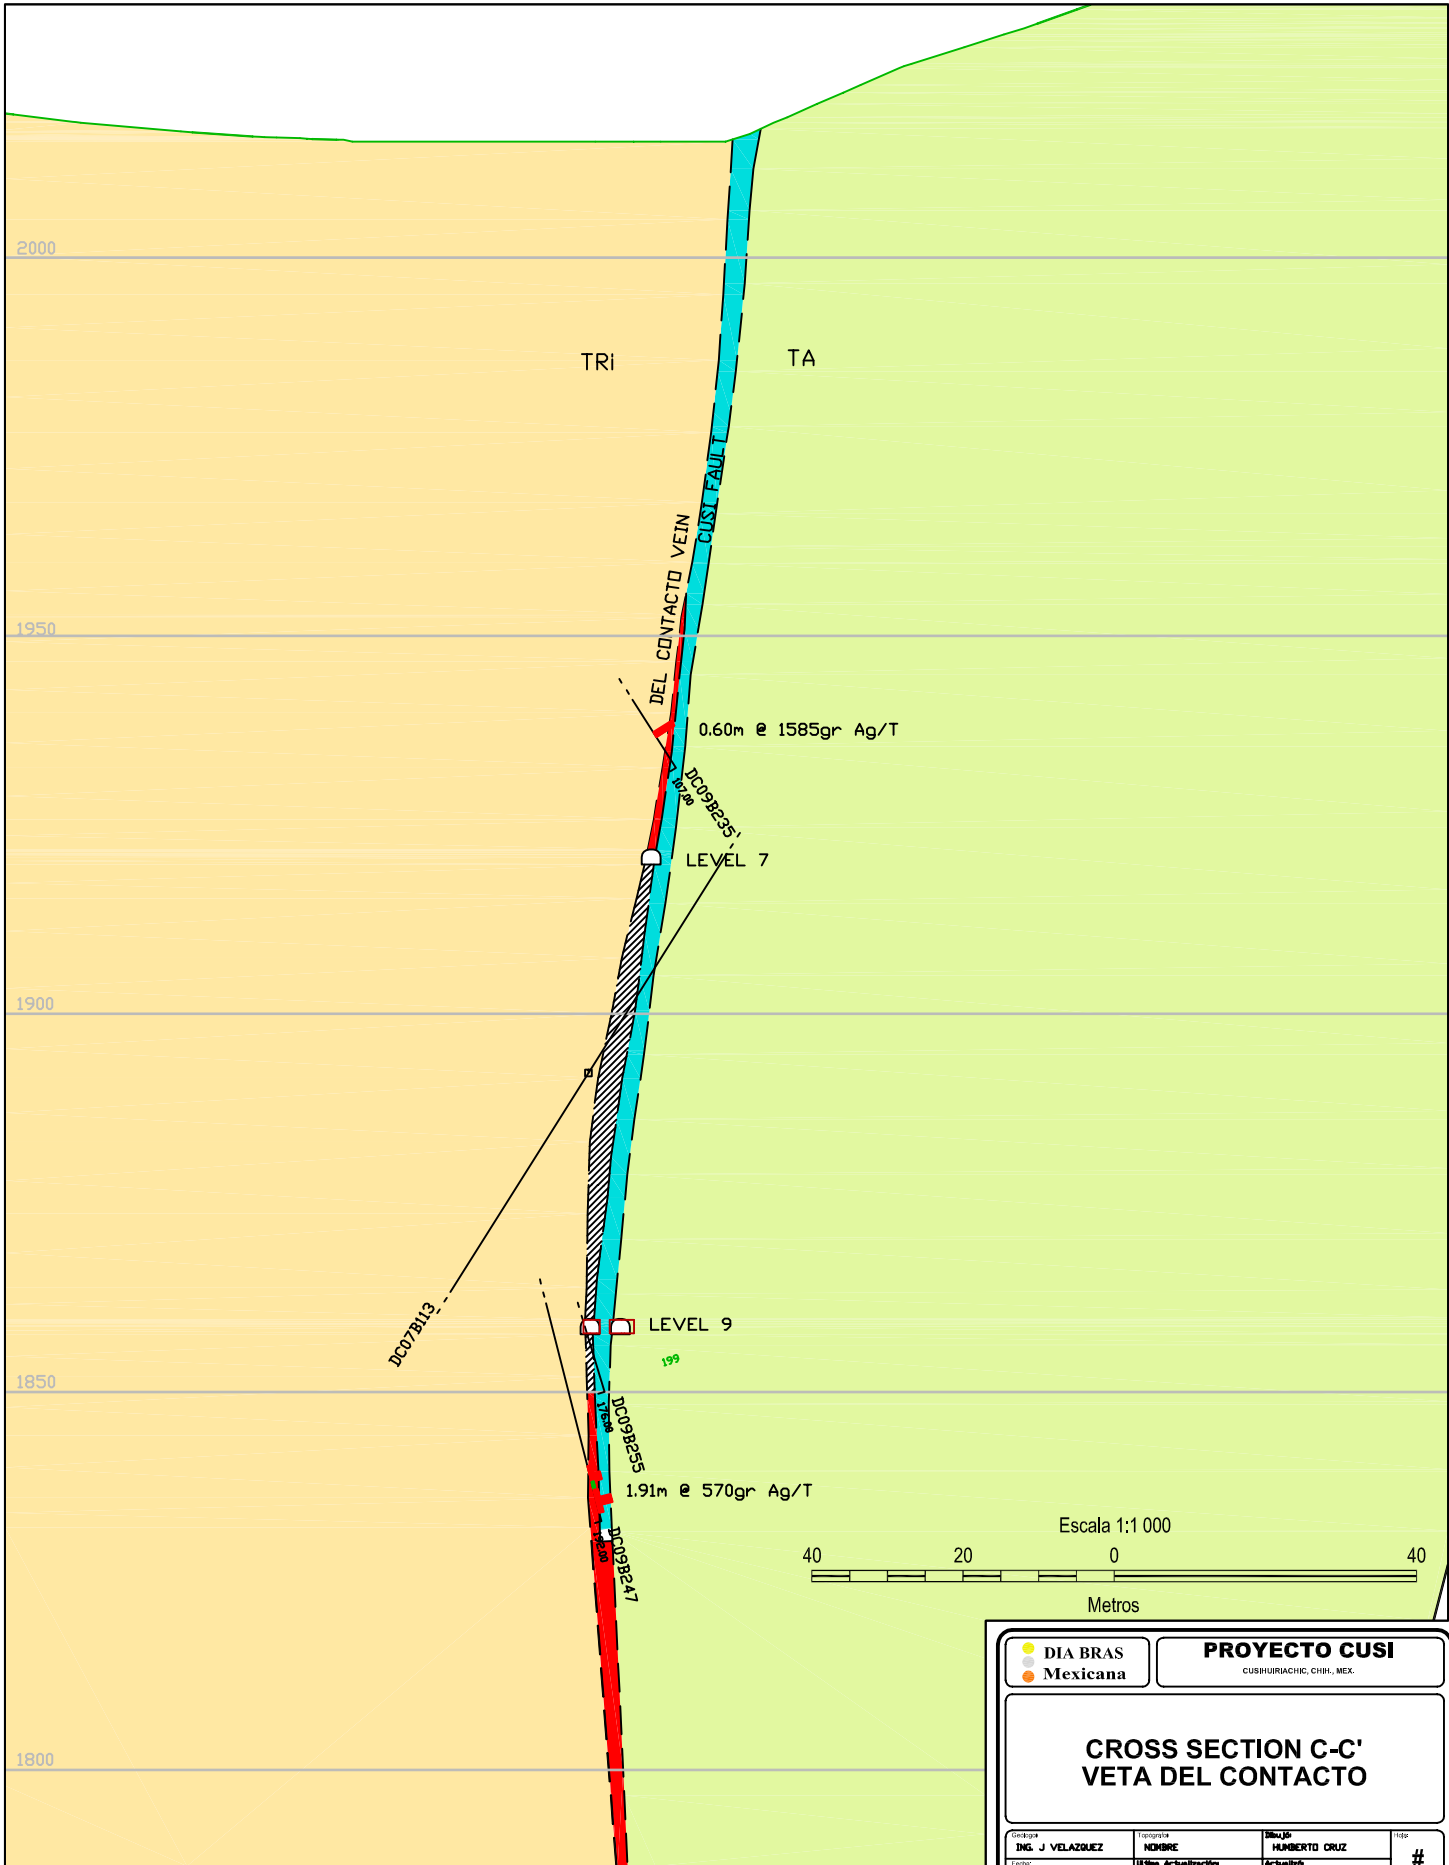

<ul style="list-style-type: none"> <li><span style="color: yellow;">●</span> DIA BRAS</li> <li><span style="color: blue;">●</span> Mexicana</li> </ul>	<b>PROYECTO CUSI</b> <small>CUSHUIRACHIC, CHIH., MEX.</small>		
<h3>CROSS SECTION C-C'</h3> <h3>VETA DEL CONTACTO</h3>			
<small>Geólogo</small> <b>ING. J. VELAZQUEZ</b>	<small>Diseño</small> <b>NINGBRE</b>	<small>Dibujo</small> <b>HUBERTO CRUZ</b>	<small>Idio</small> <b>#</b>
<small>Título</small> <b>AAA-19-3D</b>	<small>Última Actualización</small> <b>AAA-19-3D</b>	<small>Actualizado</small> <b>NINGBRE</b>	

SECCION C-C' VETA DEL CONTACTO PROYECTO CUSI